

Утверждена

(наименование документа об утверждении, включая наименование)

органов государственной власти или органов местного


самоуправления, принявших решение об утверждении схемы

или подписавших соглашение о перераспределении земельных участков)

от №

Схема расположения земельного участка или земельных участков на кадастровом плане территории

Обозначение характерных точек границ	Координаты, м	
	X	Y
1	2	3
1	706333,56	1295359,76
2	706372,03	1295392,57
3	706380,34	1295465,66
4	706261,85	1295603,25
5	706181,83	1295585,21
6	706223,89	1295336,05
7	706243,74	1295196,05
8	706285,55	1295285,09
1	706333,56	1295359,76

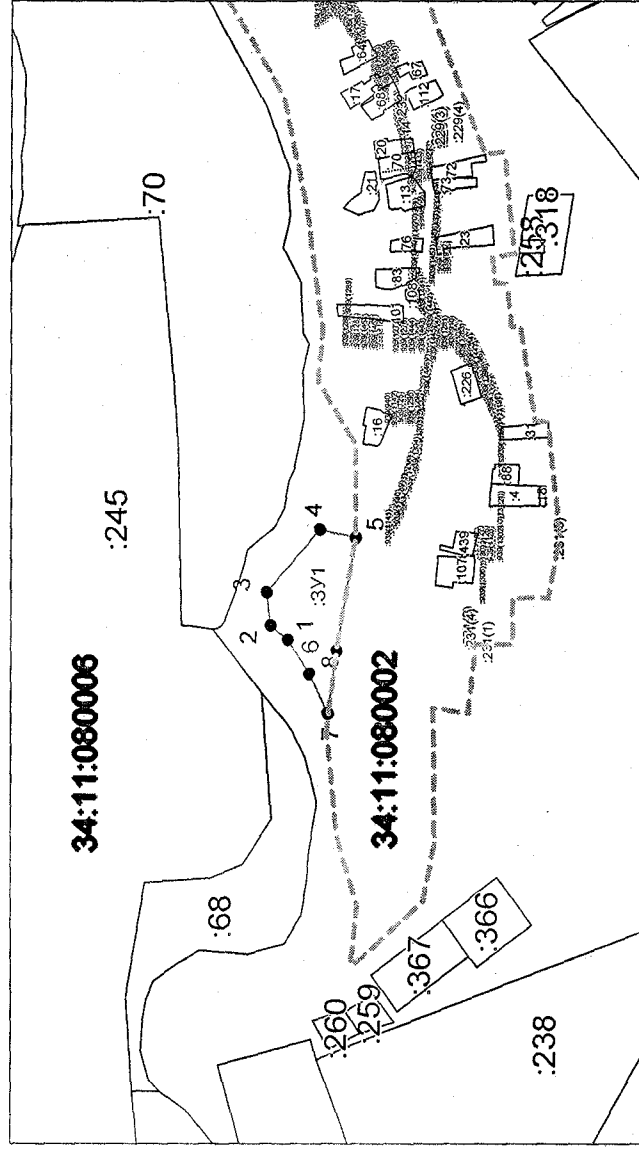

Система координат: — МСК-34 зона I
Масштаб 1:16895

Условные обозначения:

- граница образуемого земельного участка,
- граница учтенного земельного участка,
- граница кадастрового квартала,
- — характерная точка границы земельного участка.