

Утверждена

(наименование документа об утверждении, включая наименования

органов государственной власти или органов местного


самоуправления, принявших решение об утверждении схемы

или подписавших соглашение о перераспределении земельных участков)

от _____ № _____

Схема расположения земельного участка или земельных участков на кадастровом плане территории

Условный номер земельного участка :ЗУ1		
Площадь земельного участка 174014 м ²		
Адрес: Волгоградская область, Киквидзенский р-н, территория Калачевского с/п, с восточной стороны от земельного участка кадастровым номером 34:11:100006:885		
Обозначение характерных точек границ	Координаты, м	
	X	Y
1	2	3
1	684898,76	1301497,97
2	684935,02	1301538,37
3	684985,53	1301572,79
4	684867,79	1301933,77
5	684724,60	1301963,39
6	684369,90	1302038,35
7	684347,58	1301961,24
8	684409,73	1301899,45
9	684440,55	1301890,77
10	684447,03	1301868,36
11	684475,00	1301835,73
12	684487,44	1301775,12
13	684491,06	1301727,98
14	684522,15	1301687,05
15	684554,26	1301663,22
16	684626,79	1301642,50
17	684697,76	1301640,95
18	684778,58	1301599,50
19	684831,93	1301565,31
1	684898,76	1301497,97

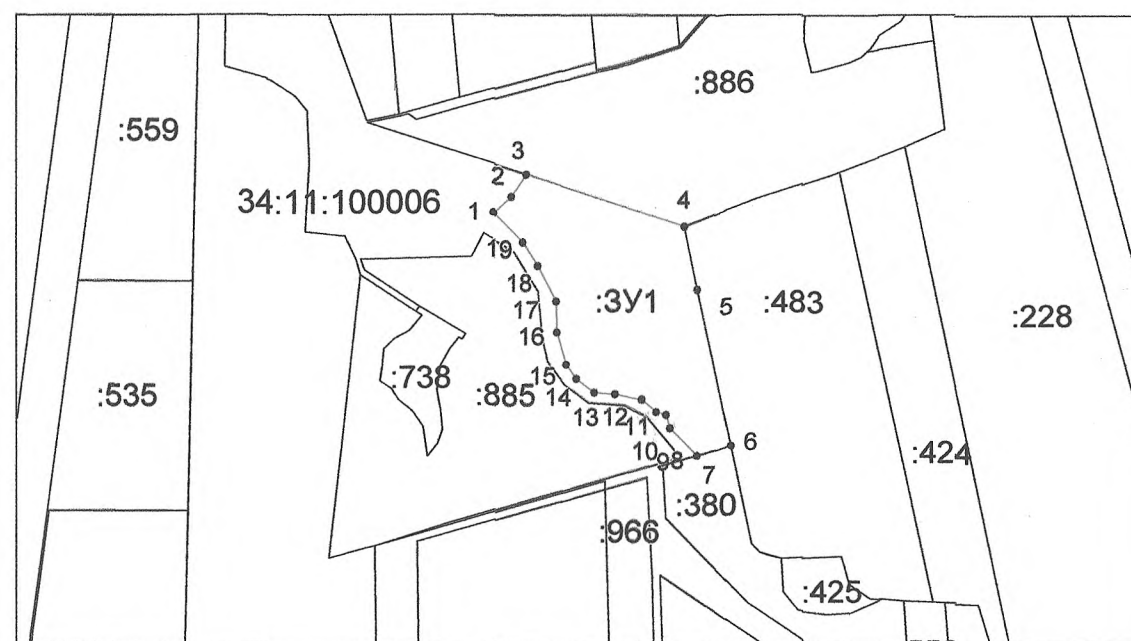

Система координат: МСК-34

Масштаб 1:17237

Условные обозначения:

- граница образуемого земельного участка,
- граница учтенного земельного участка,
- - - граница кадастрового квартала,
- — характерная точка границы земельного участка.