

Утверждена

(наименование документа об утверждении, включая наименования

органов государственной власти или органов местного

самоуправления, принявших решение об утверждении схемы


или подписавших соглашение о перераспределении земельных участков)

от

№

Схема расположения земельного участка или земельных участков на кадастровом плане территории

Условный номер земельного участка — :3У1		
Площадь земельного участка 745 м ²		
Обозначение характерных точек границ	Координаты, м	
	X	Y
1	2	3
1	696250,24	1307570,07
2	696254,83	1307580,41
3	696260,15	1307600,77
4	696238,57	1307606,00
5	696230,80	1307588,27
6	696228,25	1307577,74
1	696250,24	1307570,07

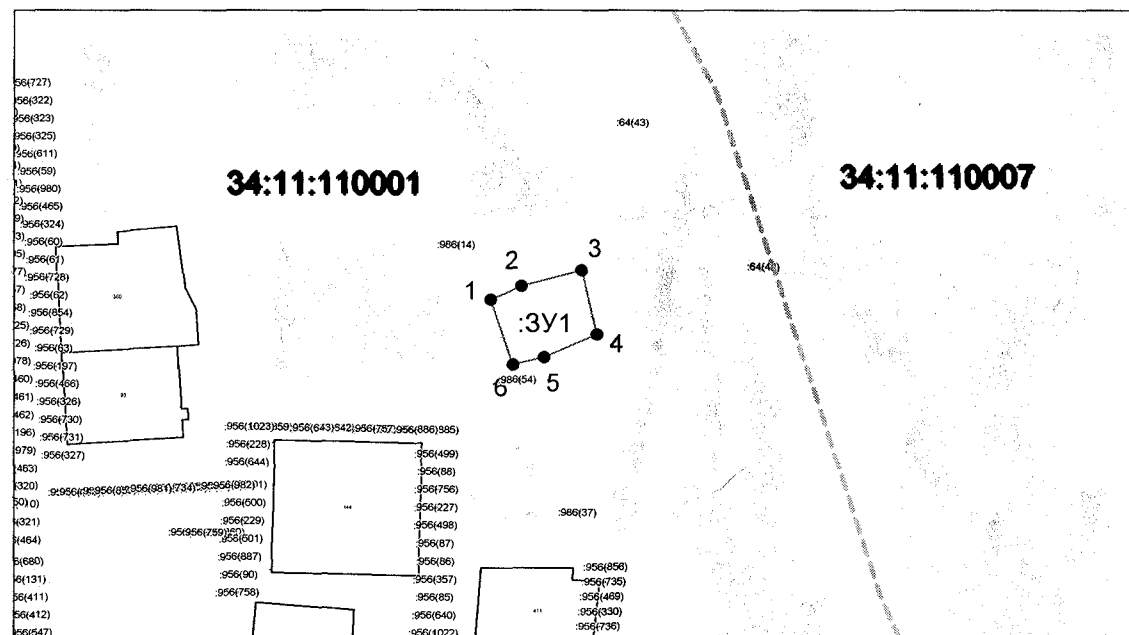

Система координат: МСК-34 зона1
Масштаб 1:2548

Условные обозначения:

- граница образуемого земельного участка,
- граница учтенного земельного участка,
- граница кадастрового квартала,
- — характерная точка границы земельного участка.