

(наименование документа об утверждении, включая наименования

органов государственной власти или органов местного

самоуправления, принявших решение об утверждении схемы


или подписавших соглашение о перераспределении земельных участков)

от

№

Схема расположения земельного участка или земельных участков на кадастровом плане территории

Условный номер земельного участка — :3У1		
Площадь земельного участка 654 м ²		
Обозначение характерных точек границ	Координаты, м	
	X	Y
1	2	3
1	696261,09	1307612,54
2	696267,19	1307623,17
3	696272,92	1307633,11
7	696244,59	1307642,84
4	696241,70	1307636,78
5	696235,11	1307623,79
6	696252,09	1307616,00
1	696261,09	1307612,54

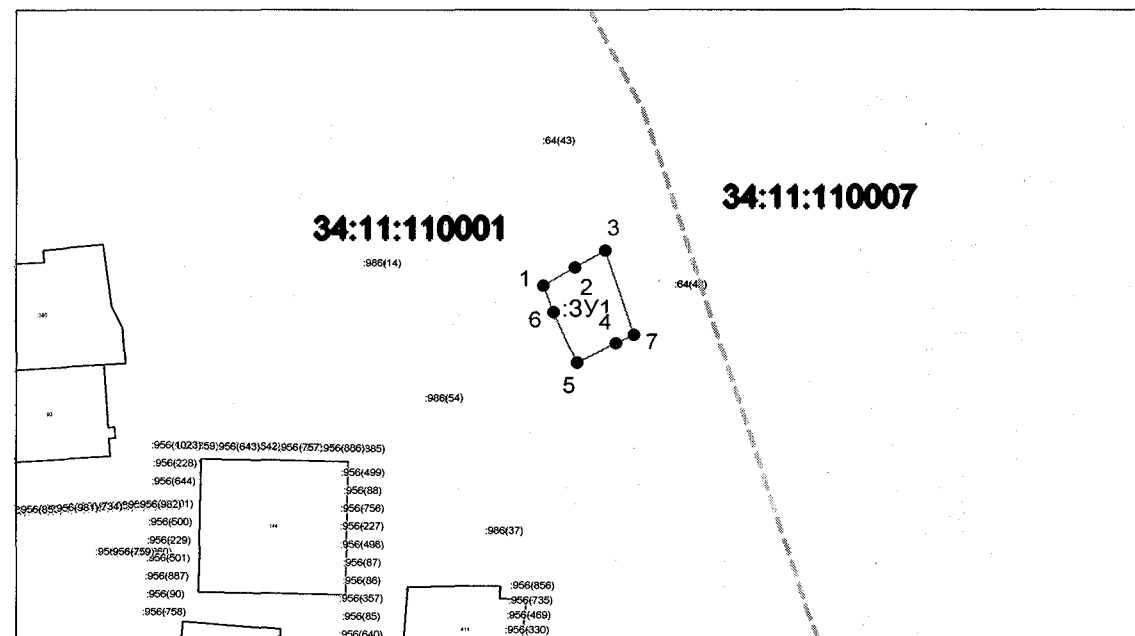

Система координат: МСК-34 зона1
Масштаб 1:2547

Условные обозначения:

- — граница образуемого земельного участка,
- — граница учтенного земельного участка,
- — граница кадастрового квартала,
- — характерная точка границы земельного участка.